Création de 2 places PMR dans la cour de la mairie

MAIRIE

PARKING PUBLIC

ECOLE

STATIONNEMENT MINUTE - 5 PLACES

QUINCAILLERIE WERNER

PIZZERIA

CREDIT MUTUEL DE LA HARDT

OPTIQUE DE LA HARDT

Impasse des Jardins

Impasse Valentin

Impasse du Centre

Rue de l'Eglise

Rue du Marché

Rue du Calvaire

Rue du Général de Gaulle

Place du 14 Juillet

Fontaine des Pigeons

Raccordement sur réseau existant

Raccordement sur réseau BT aérien existant

Arbre conservé

Borne d'angle

Monument aux Morts

Muret en gabion

Section A

Coupe type 1/50

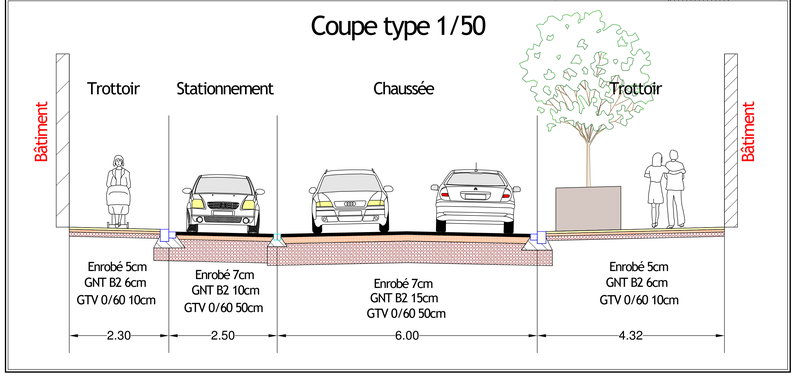

EGLISE

CIMETIERE

HOTEL-RESTAURANT CHEZ PIERRE

Poteau provisoire

BUS

Voirie

- Enrobés chaussée ép. 7cm
- Enrobés trottoirs ép. 5cm
- Sable calcaire
- Espaces verts
- Résine sur enrobés
- Pavage béton sur parking (monument aux morts)
- Muret en gabion (intégrant des bornes d'alimentation escamotables)
- Boutisses + pavés granit (vue = 6cm)
- Simple file pavés granit
- Bande en pavés granit (5 files)
- Bordure de Quai de Bus
- Palissades granit avec garde-corps

Eaux Pluviales

- Regard de débourbage DN1500
- Puits d'Infiltration DN1000 - DN1200 - DN1500 - DN2000
- Canalisation PVC CR8
- Regard de visite béton DN1000
- Regard pied de chute de gouttière avec dauphin en fonte
- Grille de siphon plate ou concave DEDRA 400 KN
- Grille de siphon architecturée sur mesure (place du 14 Juillet)

Eau potable

- Branchement AEP PEHD DN32 avec regard de comptage (pour borne énergie Place du 14 Juillet)

Eclairage Public

- Gaine TPC DN 63 + câble terre + câble Eclairage public
- 1 Candélabre Hf=7.40m
- A Mât courbe H=9.00m + 3 spots
- Spots sur mât pour éclairage façade
- Spots encastrés (socle et monument aux morts)
- Armoire de commande EP
- Comptage
- Poteau bois pour raccordement aéro-sout.

France Telecom

- Tuyaux France Telecom PVC 42/45 3x entre chambres et 1x entre chambres et regard de branchement (selon cas)
- Chambre de tirage L2 France Telecom
- Regard de branchement France Telecom béton DN400

COMMUNE DE BLODELSHEIM

Réaménagement de la Rue du Canal d'Alsace

EXECUTION

Tracé en Plan Voirie - Réseaux Humides - Réseaux Secs

MAITRE D'OUVRAGE

COMMUNE DE BLODELSHEIM
39 Rue du Général de Gaulle
68 740 BLODELSHEIM
Tél. : 03 89 48 60 54
Fax : 03 89 48 59 66

MAITRE D'OEUVRE

SETU
9, Place du Capitaine Dreyfus
68000 COLMAR
Tél. : 03-89-20-39-72
Fax : 03-89-20-39-73

Echelle : 1/300e

Indice	Date	Modifications	Dessiné par	Vérifié par
0	21-02-2018	Emission du document	OB	PB
A	20-03-2018	Actualisation dimensionnement PP selon essais perméa du 02-03-2018	OB	PB