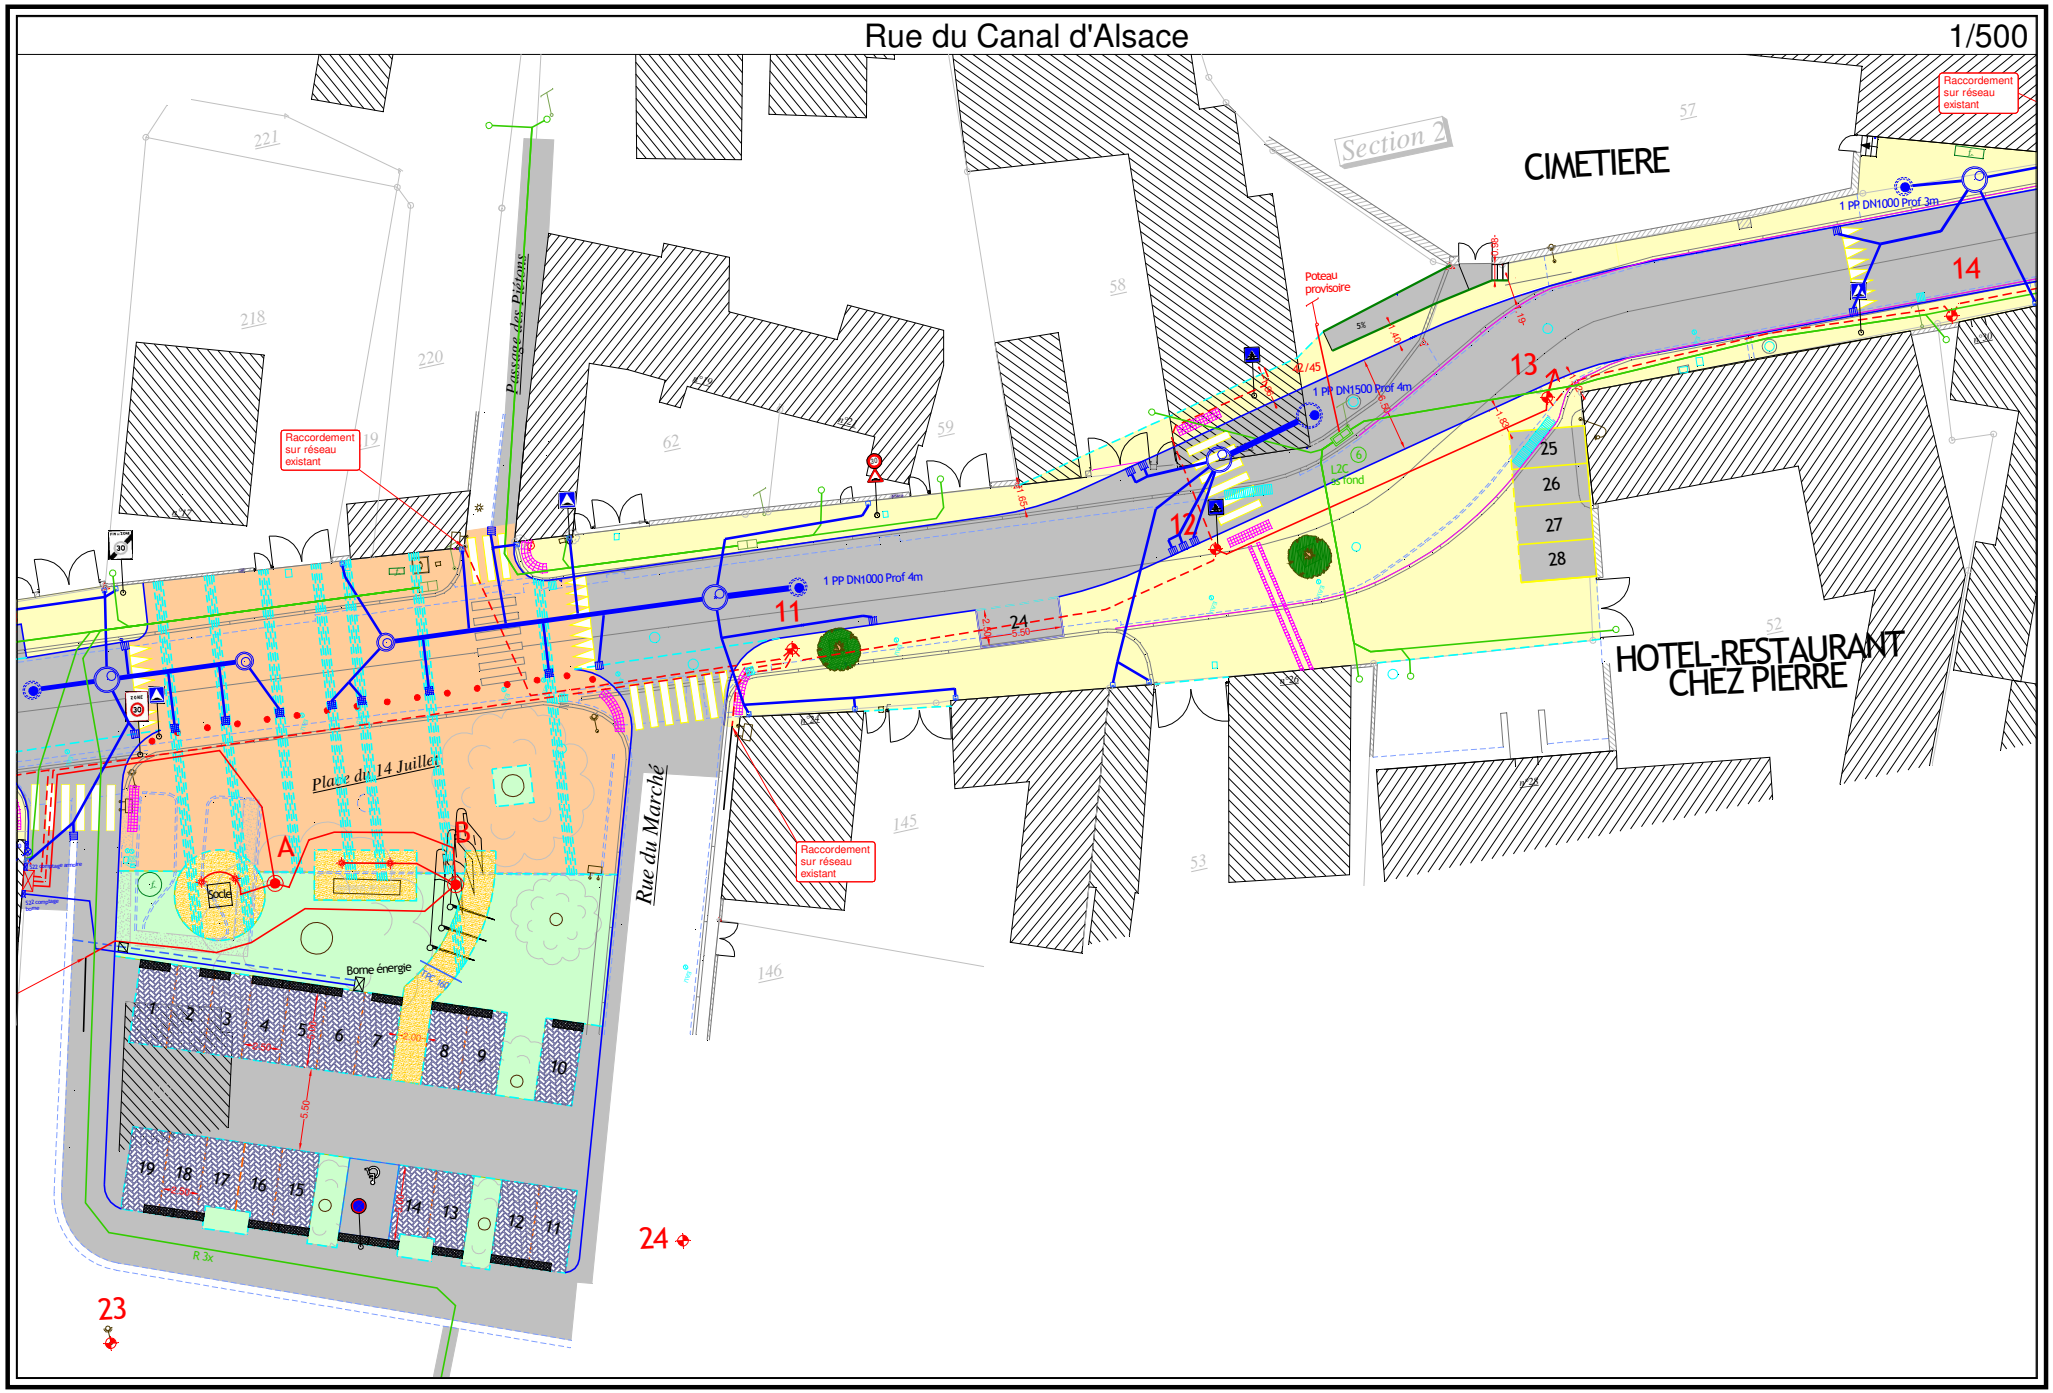

Rue du Canal d'Alsace
1/500
Section 2
CIMETIERE
HOTEL-RESTAURANT
CHEZ PIERRE
Passage des Piétons
Place du 14 Juillet
Rue du Marché
Raccordement sur réseau existant
Raccordement sur réseau existant
Raccordement sur réseau existant
Poteau provisoire
1 PP DN1000 Prof 4m
1 PP DN1500 Prof 4m
1 PP DN1000 Prof 3m
Borne énergie
Socle
A
B
11
12
13
14
24
23
25
26
27
28